



OASIS DES BOIS

Croquis d'intention

597ABC22


Imprimé le 30.08.2023 11:30:50

atba SA
Rue Soubeyran 7
1203 Genève


+41 22 322 89 50
atba@info.ch | www.atba.ch

atba
architecture
+ énergie



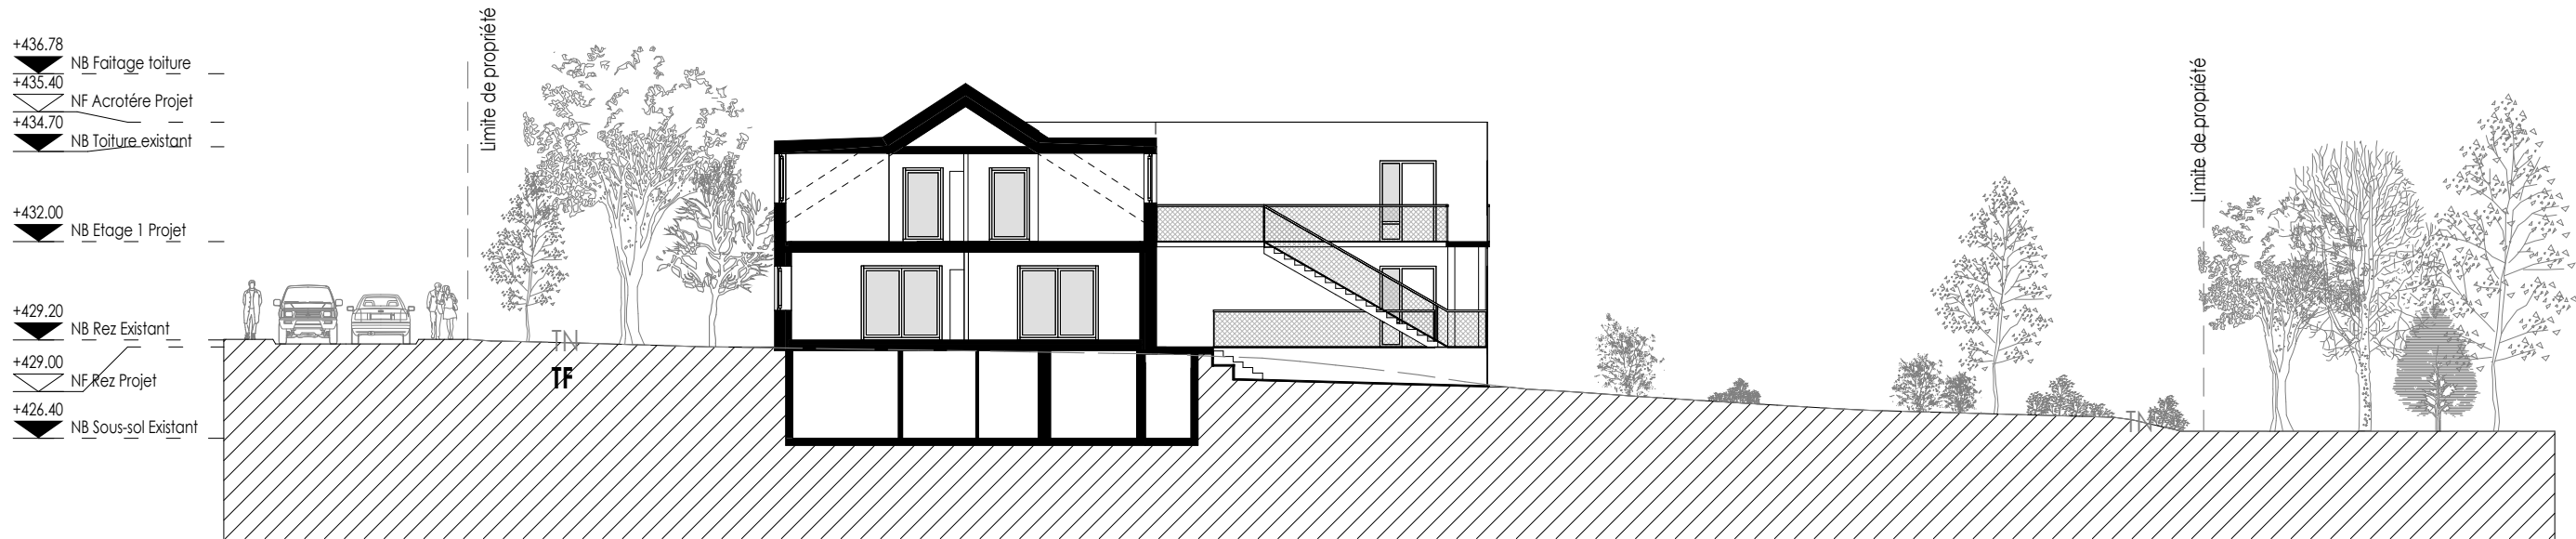

Coupe Transversale
Ech : 1 : 200

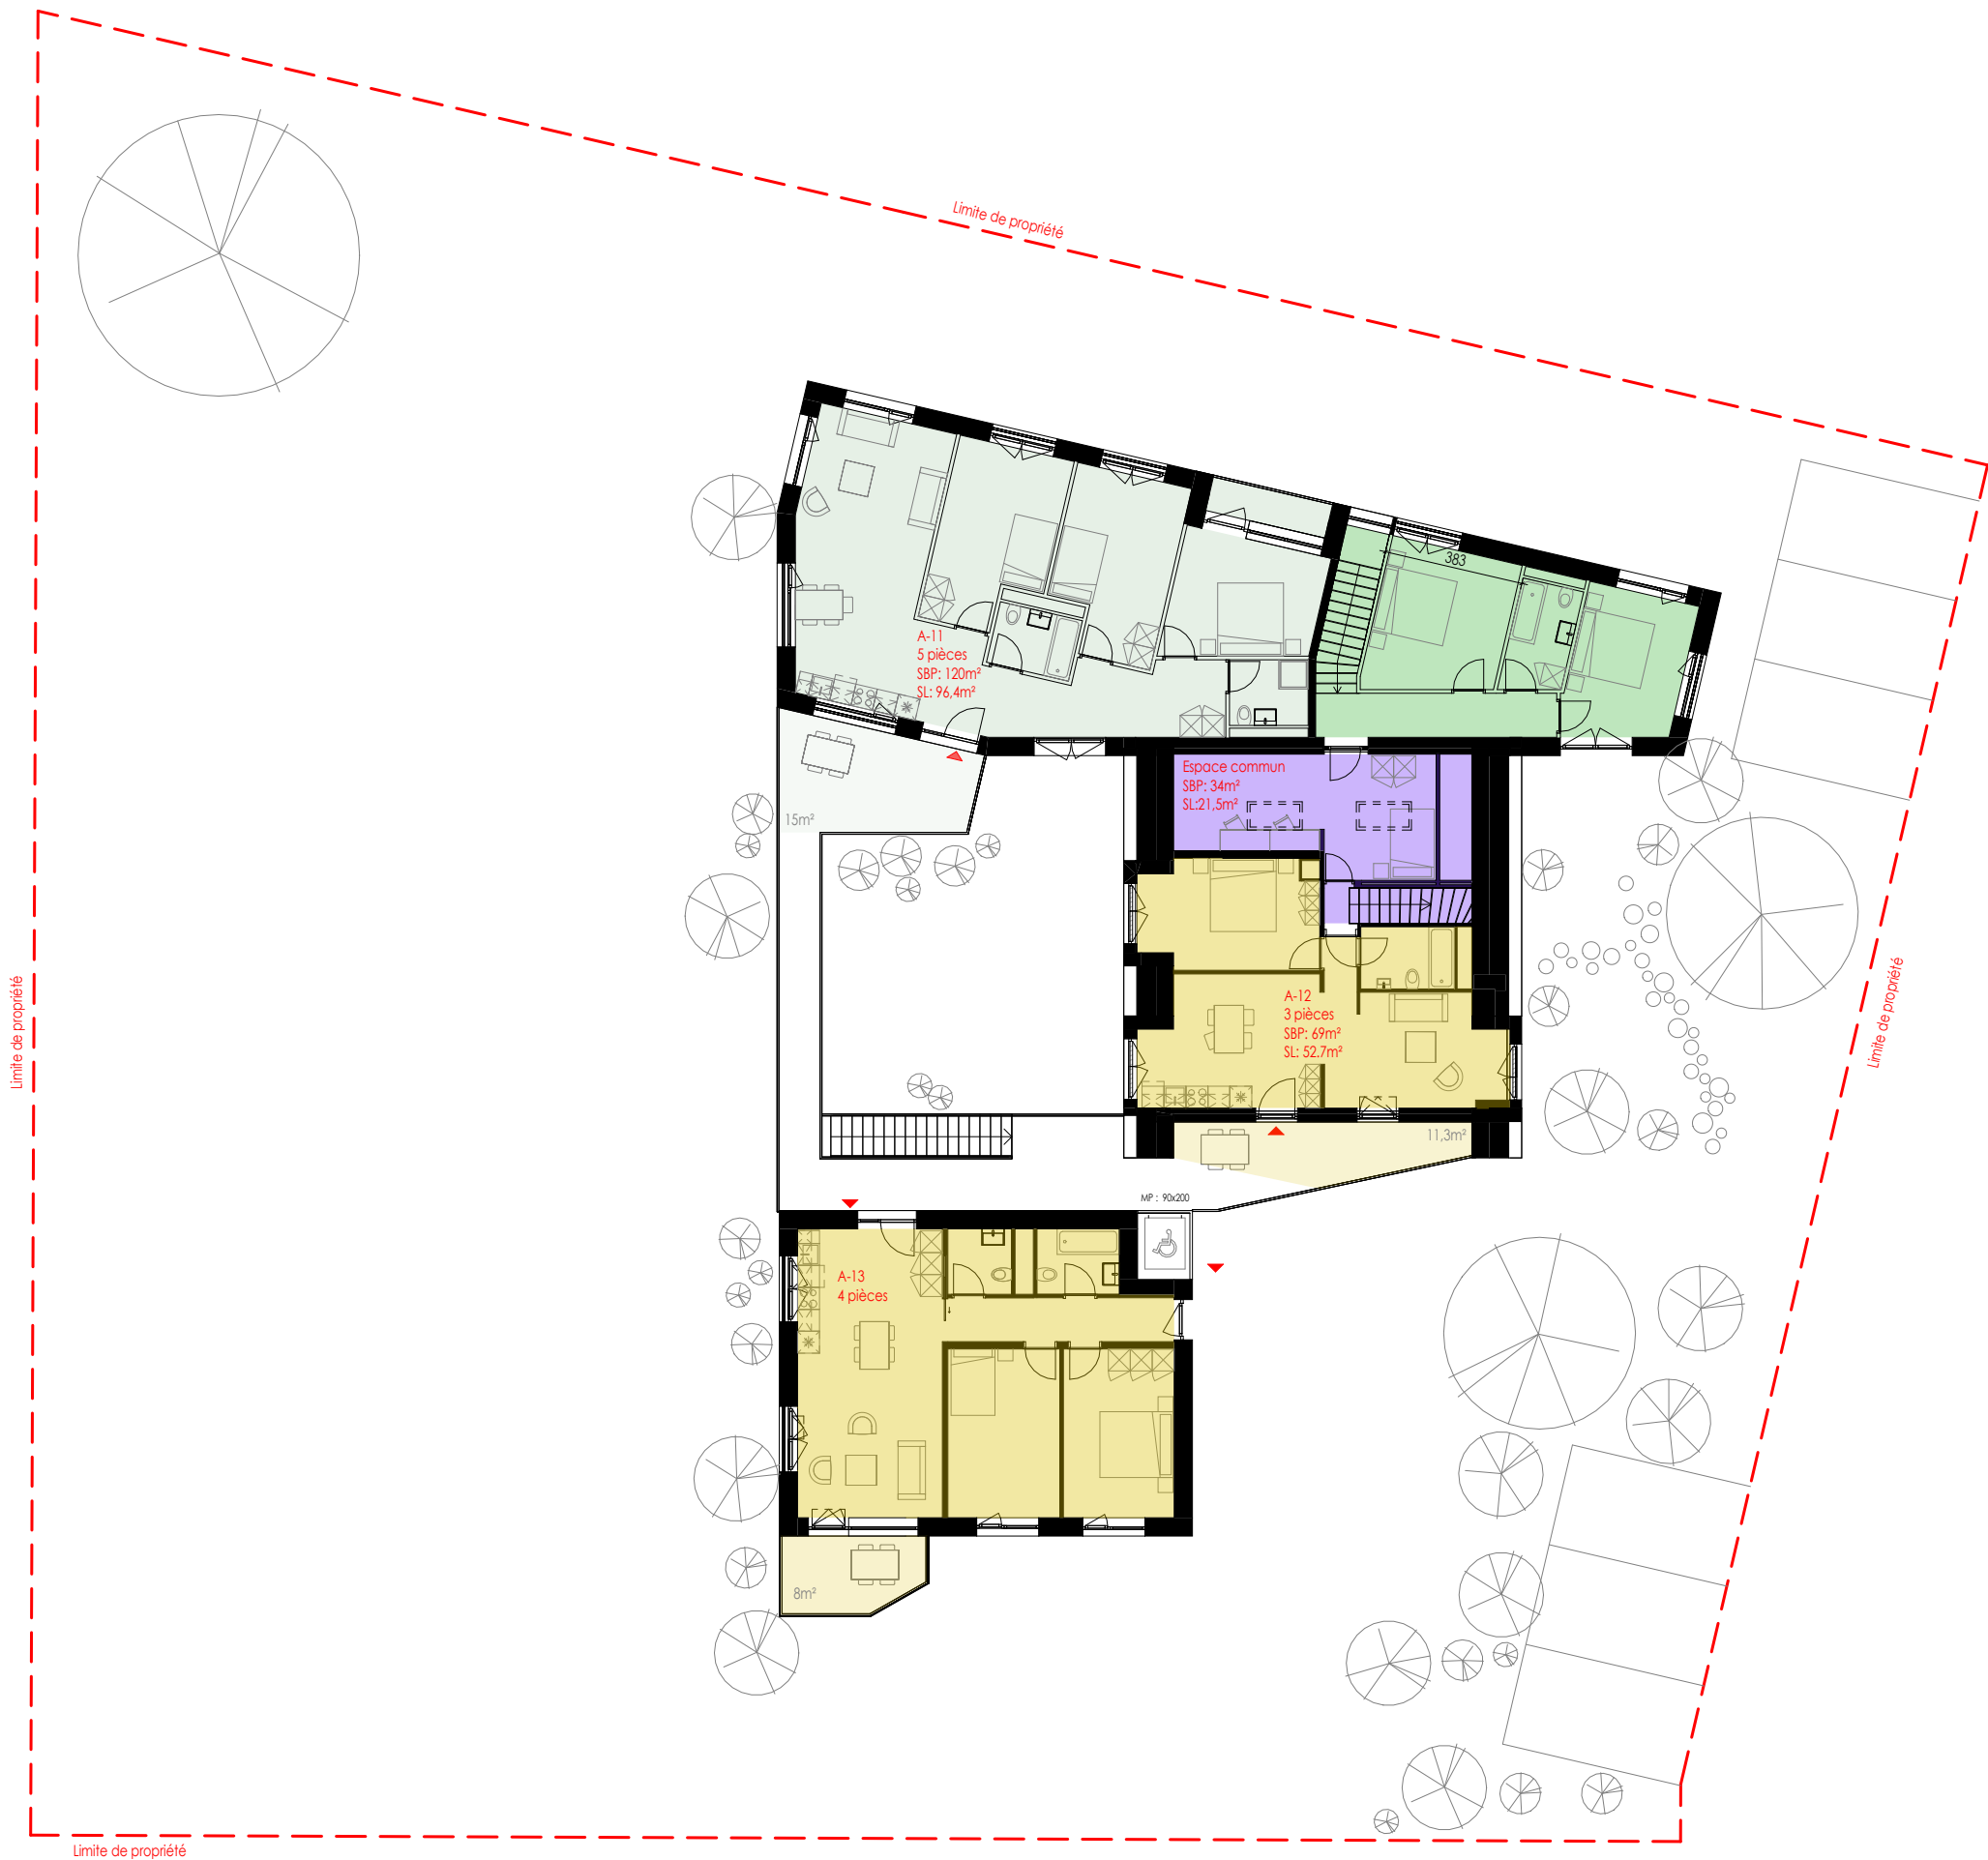

Etage
Ech: 1 : 200